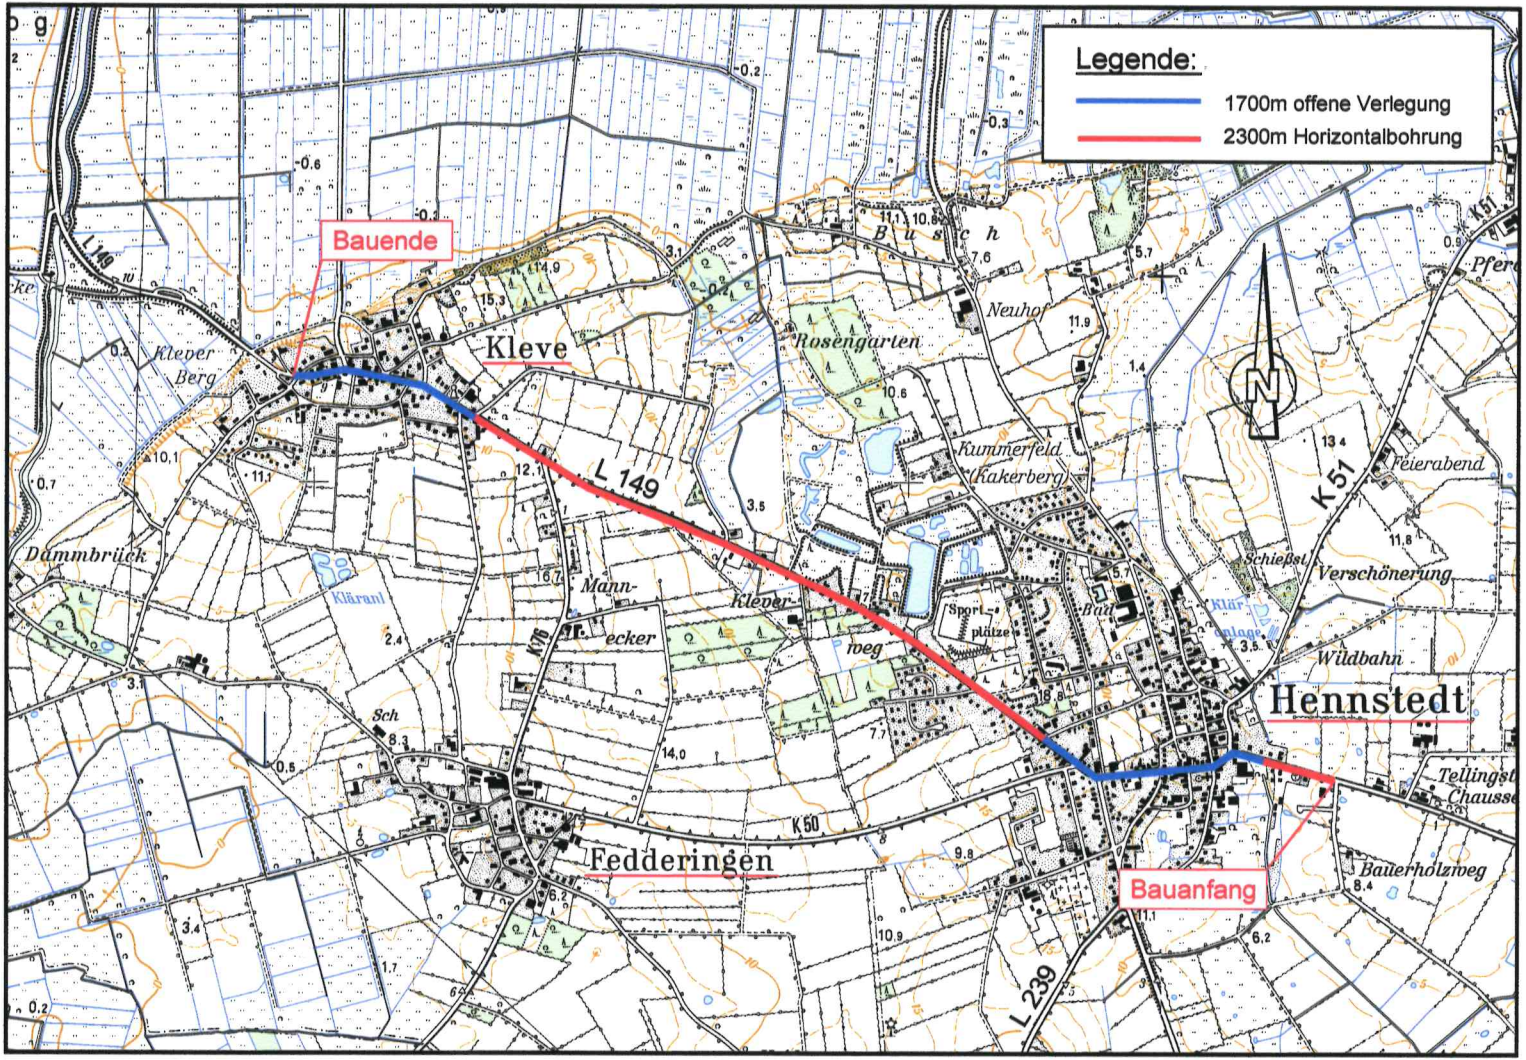
Legende:
1700m offene Verlegung
2300m Horizontalbohrung
Bauende
Bauanfang
Kleve
Hennstedt
Fedderingen
L 149
L 239
K 51
K 50
Klever Berg
Rosengarten
Neuhof
Kummerfeld (Kakerberg)
Feierabend
Dammbrück
Klärant
Klever weg
Sport plätze
Wildbahn
Verschönerung
Bauerholzweg
N